GEOMETRE-EXPERT
CONSEILLER VALORISER GARANTIR

CABINET HUGO PETRONI
Cabinet Principal
Résidence LINARI 1 - BP 43 - 20240 GHISONACCIA
T 04 95 36 09 46 F 04 95 36 09 47 M cabinethugopetroni@geometre-expert.fr

Cabinet Secondaire
Résidence La Hallaine - 20215 Aregno VENZOLASCA
T 04 95 36 10 51 M cabinetpetronilucetta@geometre-expert.fr
www.corse-expert-geometre.com

Ref: 19224
CLIENT : COMMUNAUTE DES COMMUNES

PLAN DE DIVISION FONCIERE

DEPARTEMENT DE LA HAUTE-CORSE
Commune de PRUNELLI-DI-FIUMORBU
LIEU DIT "SANTA VIOLETTA"
Section AI parcelles 212-213

ECHELLE : 1/500

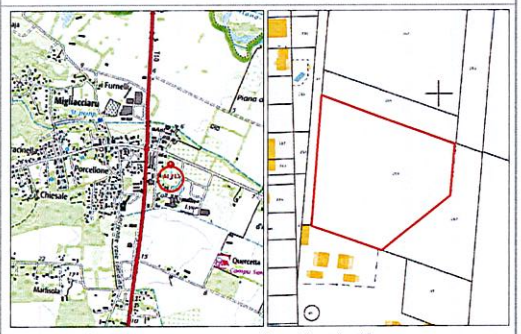

Source : portail géofoncier - Sans echelle

Source : cartesfrance.gouv - Sans echelle

MODIFICATIONS		NATURE
Indice	Date	
0	09/12/2019	relevé sur site
1	11/12/2019	topo / Plan de division pour avis
2	17/12/2019	modif / plan de division + DMPC pour avis

Le :

TIRAGE PROVISOIRE
TRANSMIS POUR INFORMATION
Ne doit pas être joint à un acte authentique

La valeur juridique de ce document n'est acquise que s'il a été joint en l'état à un acte authentique ou à une décision de justice
L'authenticité de ce document est exclusivement assurée par la signature originale du Géomètre Expert Foncier

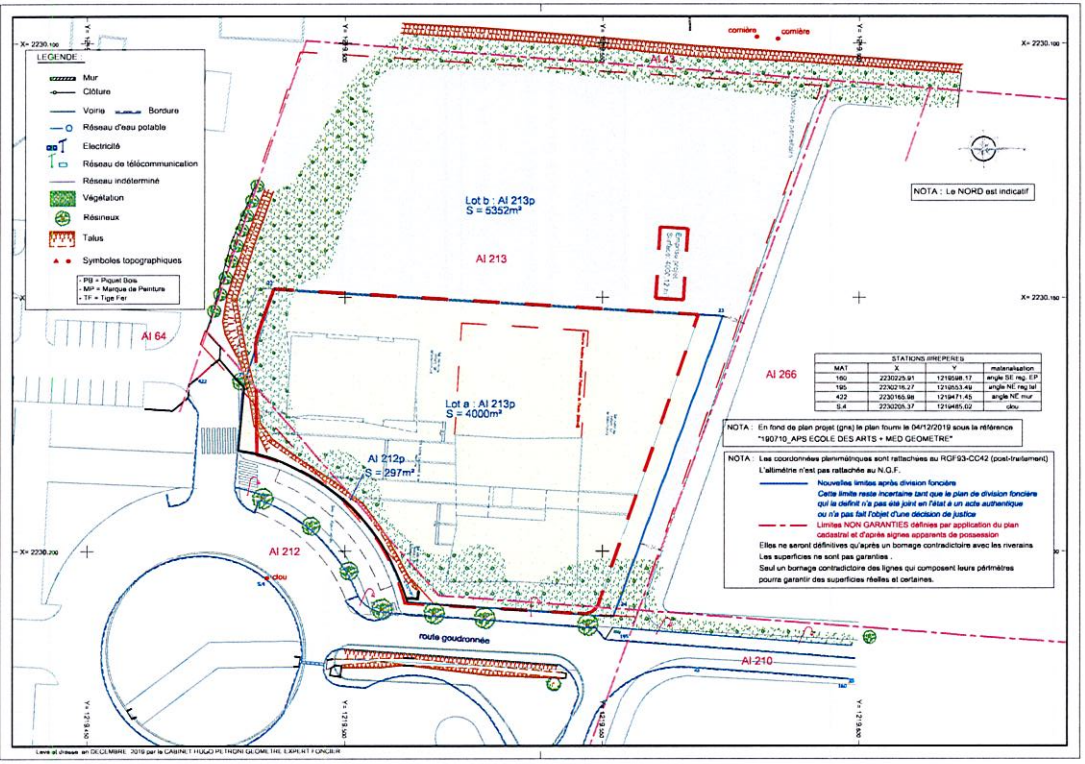

Levé et dressé en DECEMBRE 2019 par le CABINET HUGO PETRONI GEOMETRE EXPERT FONCIER